


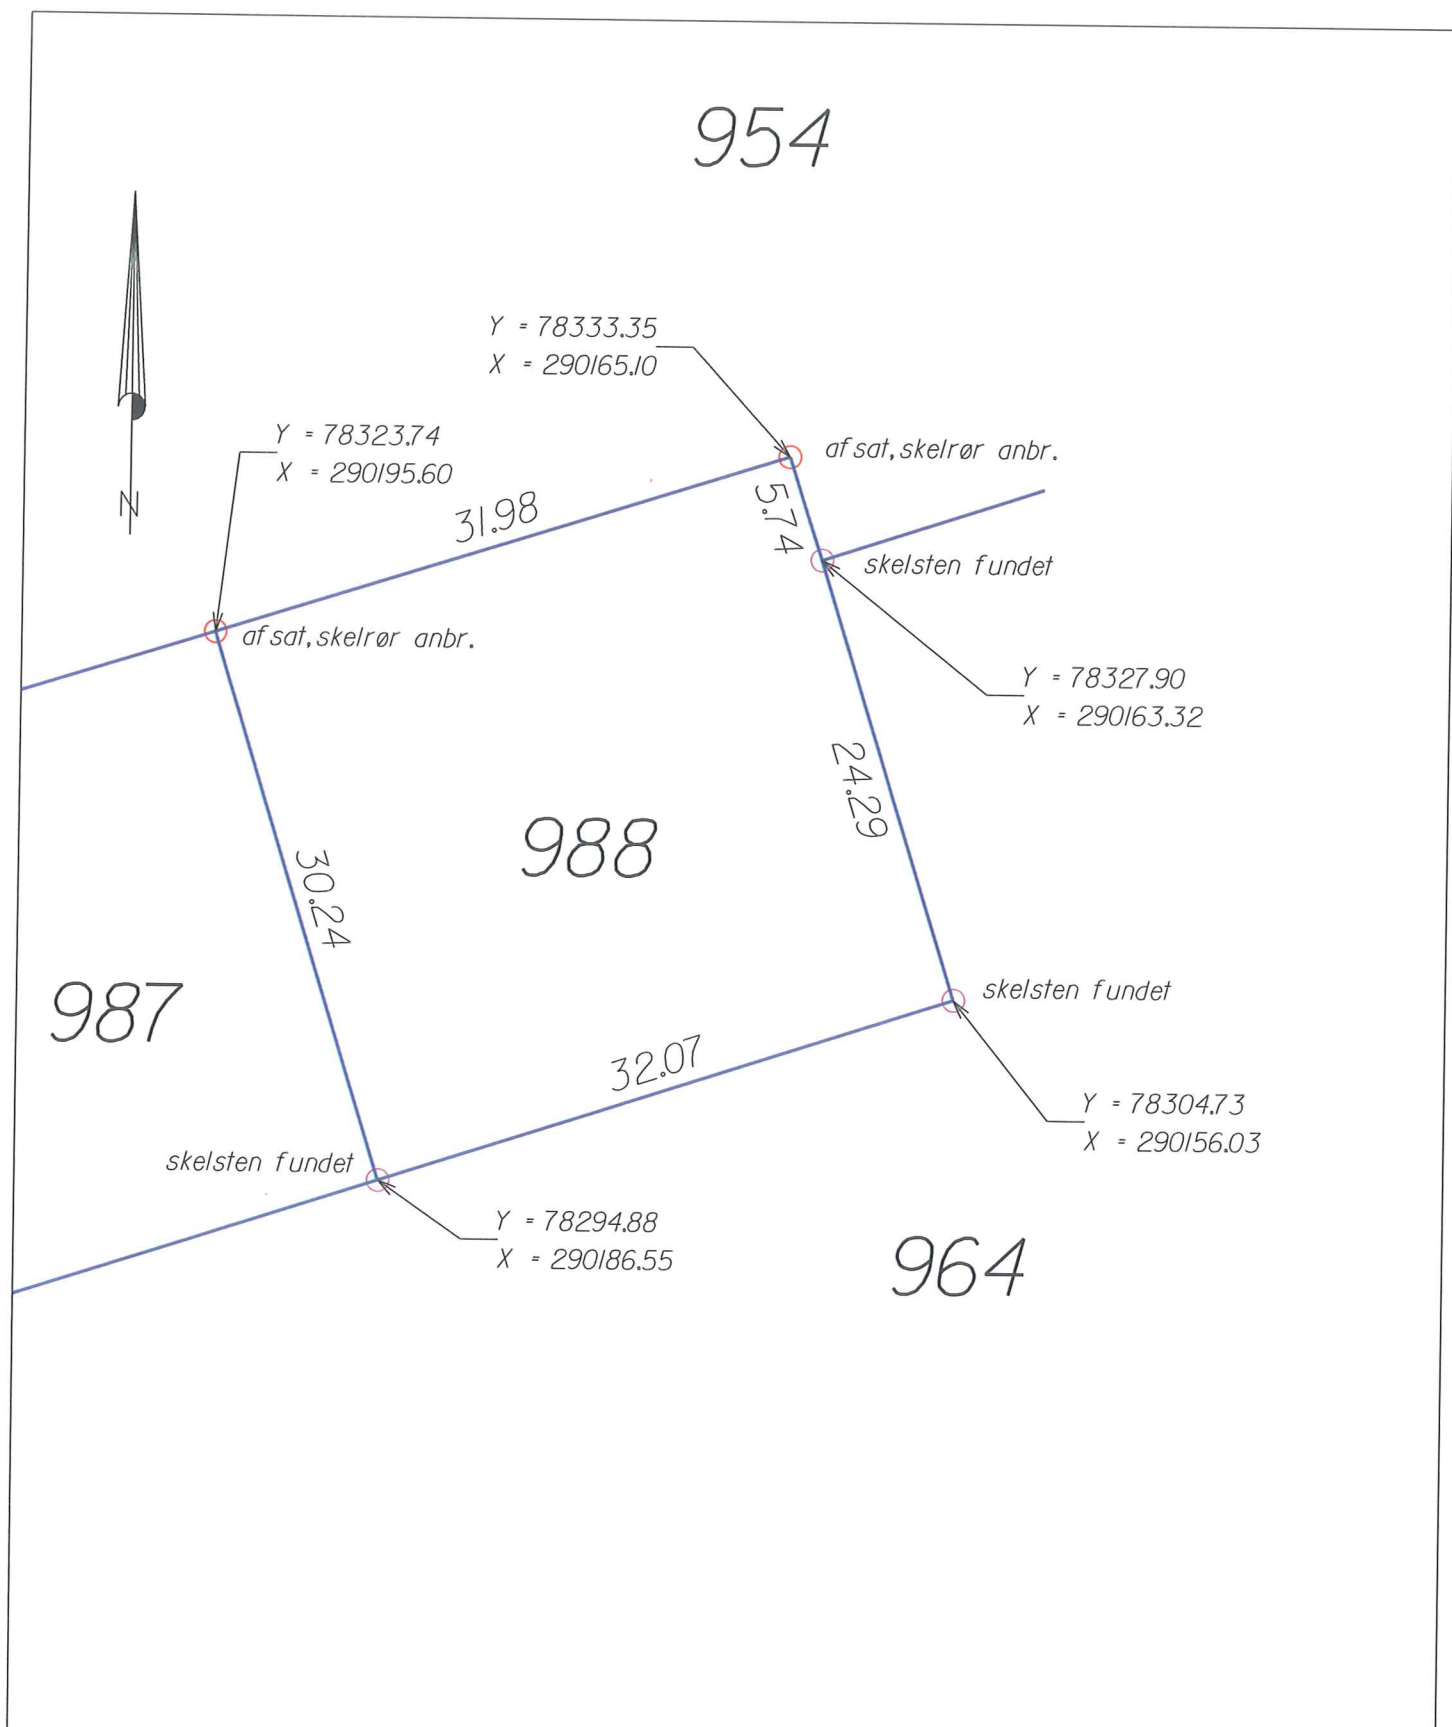

Matr. nr. 988 Agerskov Ejerlav, Agerskov

Koor. i s34j, dimm ber efter nymåling

J.2013200508

Mål 1:400

Sign.

Fremstillet:
13. jun. 2013

Init.

LandSyd
LANDINSPEKTØRER

LandSyd I/S, Toftlund
Brundtlandparken 5
6520 Toftlund
73 83 20 44